

OZNAKE IZMJENA I DOPUNA
1. IZMIJENJEN PROFIL 5a


ŠIBENSKO-KNINSKA ŽUPANIJA
OPĆINA BILICE



IZMJENE I DOPUNE (III) DETALJNOG PLANA UREĐENJA ZONE SREDIŠNJIH SADRŽAJA BILICA

TUMAČ ZNAKOVLJA:

- GRANICA OBUHVATA
- CESTE, ULICE I JAVNE PROMETNE POVRŠINE
 - PROMETNICE
 - GU- GLAVNA NASELJSKA ULICA, SU- SABIRNA ULICA, OU-OSTALE ULICE
 - PJEŠAČKE POVRŠINE U KORIDORU PROMETNICE (NOGOSTUP)
 - PARKOVNE ZELENE POVRŠINE U KORIDORU PROMETNICE (POVRŠINE ZA HORTIKULTURNO UREĐENJE)
- AUTOBUSNO STAJALIŠTE
- PJEŠAČKE PROMETNICE
- ZAŠTITNE ZELENE POVRŠINE U KORIDORU PJEŠAČKE PROMETNICE (POVRŠINE ZA HORTIKULTURNO UREĐENJE)
- PJEŠAČKA POVRŠINA POSEBNOG UREĐENJA (PJEŠAČKI PARTER; JAVNI TRG / JAVNI PARK)

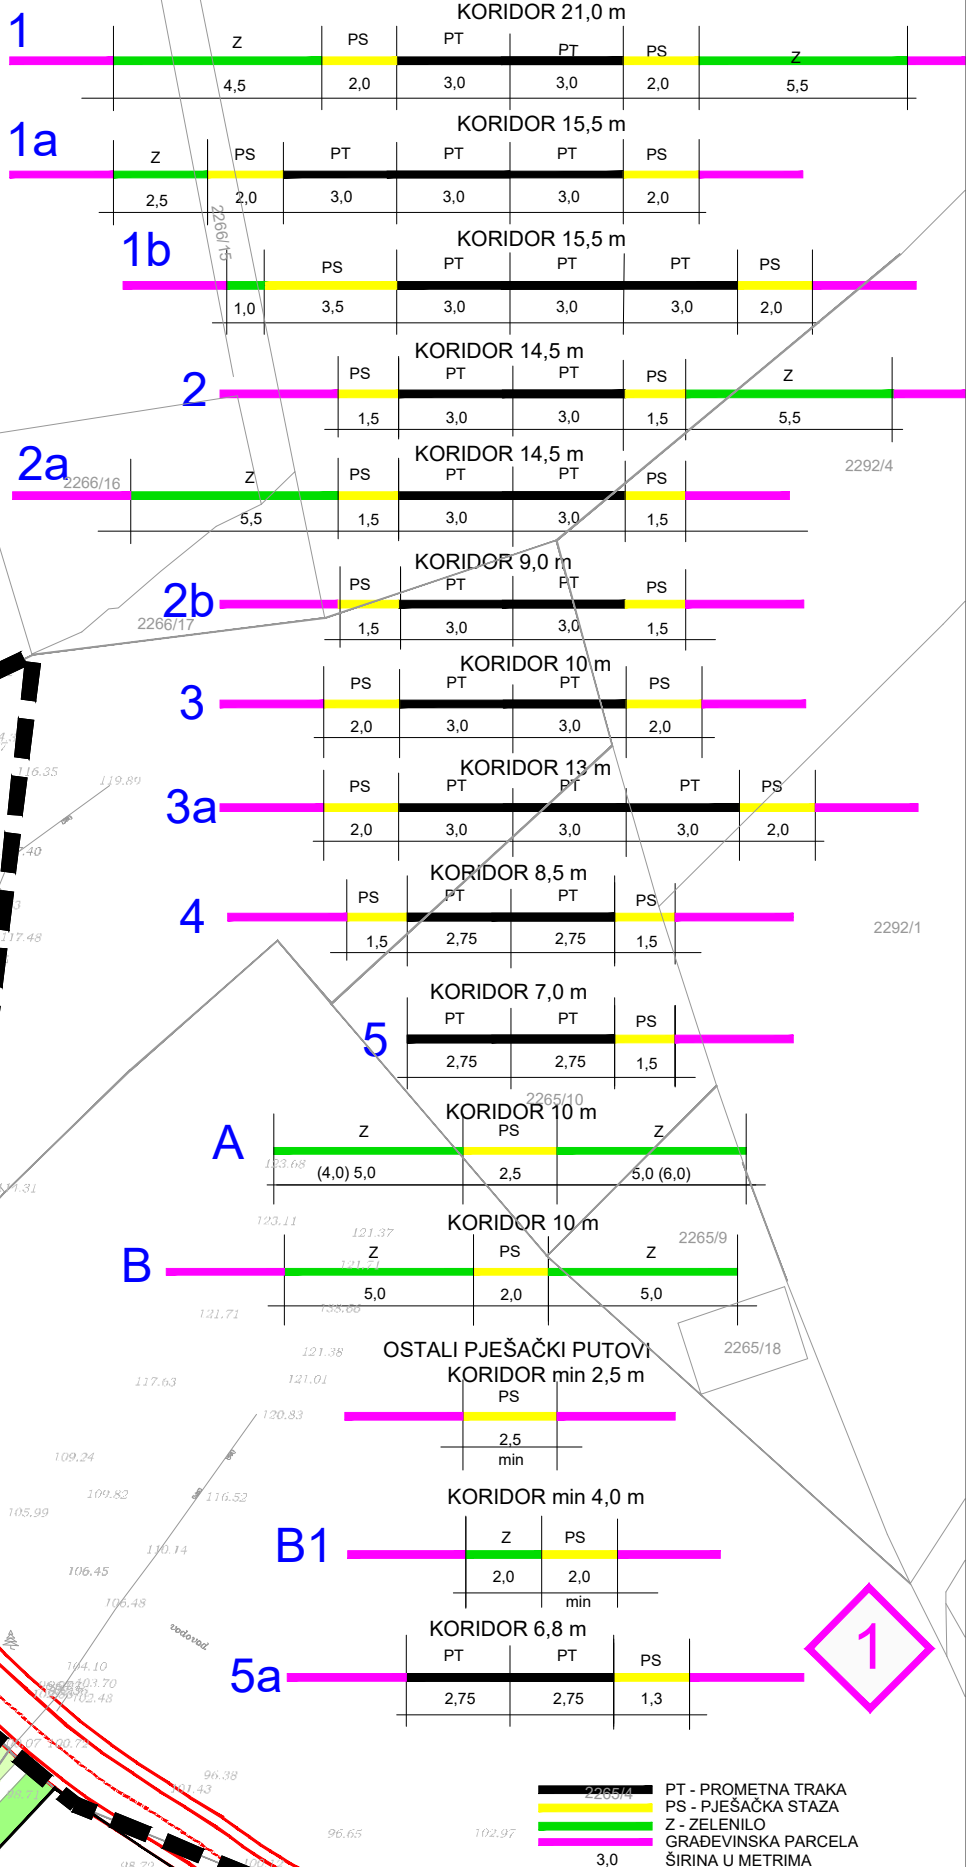

Županija: ŠIBENSKO-KNINSKA ŽUPANIJA	
Jedinica lokalne samouprave: OPĆINA BILICE	
Naziv prostornog plana: IZMJENE I DOPUNE (III) DETALJNOG PLANA UREĐENJA ZONE SREDIŠNJIH SADRŽAJA BILICA	
Broj Plana: A-821/2023	Faza izrade: PRIJEDLOG PLANA
Naziv kartografskog prikaza: INFRASTRUKTURNA MREŽA - PROMET	
Broj kartografskog prikaza: 2.1.	Mjerilo kartografskog prikaza: 1 : 1.000
Odluka o izradi Plana: Službeni glasnik Općine Bilice 5/23	Odluka predstavničkog tijela o donošenju plana:
Javna rasprava (datum objave):	Javni uvid održan:
Pečat tijela odgovornog za provođenje javne rasprave: M.P.	Odgovorna osoba: Krešimir Čaleta-Car, dipl.oec. ime, prezime i potpis
Pravna osoba koja je izradila plan: URBING d.o.o. za poslove prostornog uređenja i zaštitu okoliša, Zagrebačka cesta 143A, Zagreb	
Pečat pravne osobe koja je izradila plan: URBING, d.o.o. ZAGREB	Odgovorna osoba: Tihomir Knežić, dipl.ing.arh. ime, prezime i potpis M. Čunčić
Odgovorna voditeljica izrade Plana: Maja Martinec Čunčić, mag.ing.arch.	
Stručni tim u izradi plana: Maja Martinec Čunčić, mag.ing.arch. Petra Igrec, dipl.ing.arh. Ivana Čelić, mag.ing.prosp.arch.	
Pečat Općinskog vijeća: M.P.	Predsjednik Općinskog vijeća: Neven Mikulandra ime, prezime i potpis
Istovjetnost ovog prostornog plana s izvornikom ovjerava:	Pečat nadležnog tijela: ime, prezime i potpis M.P.

