


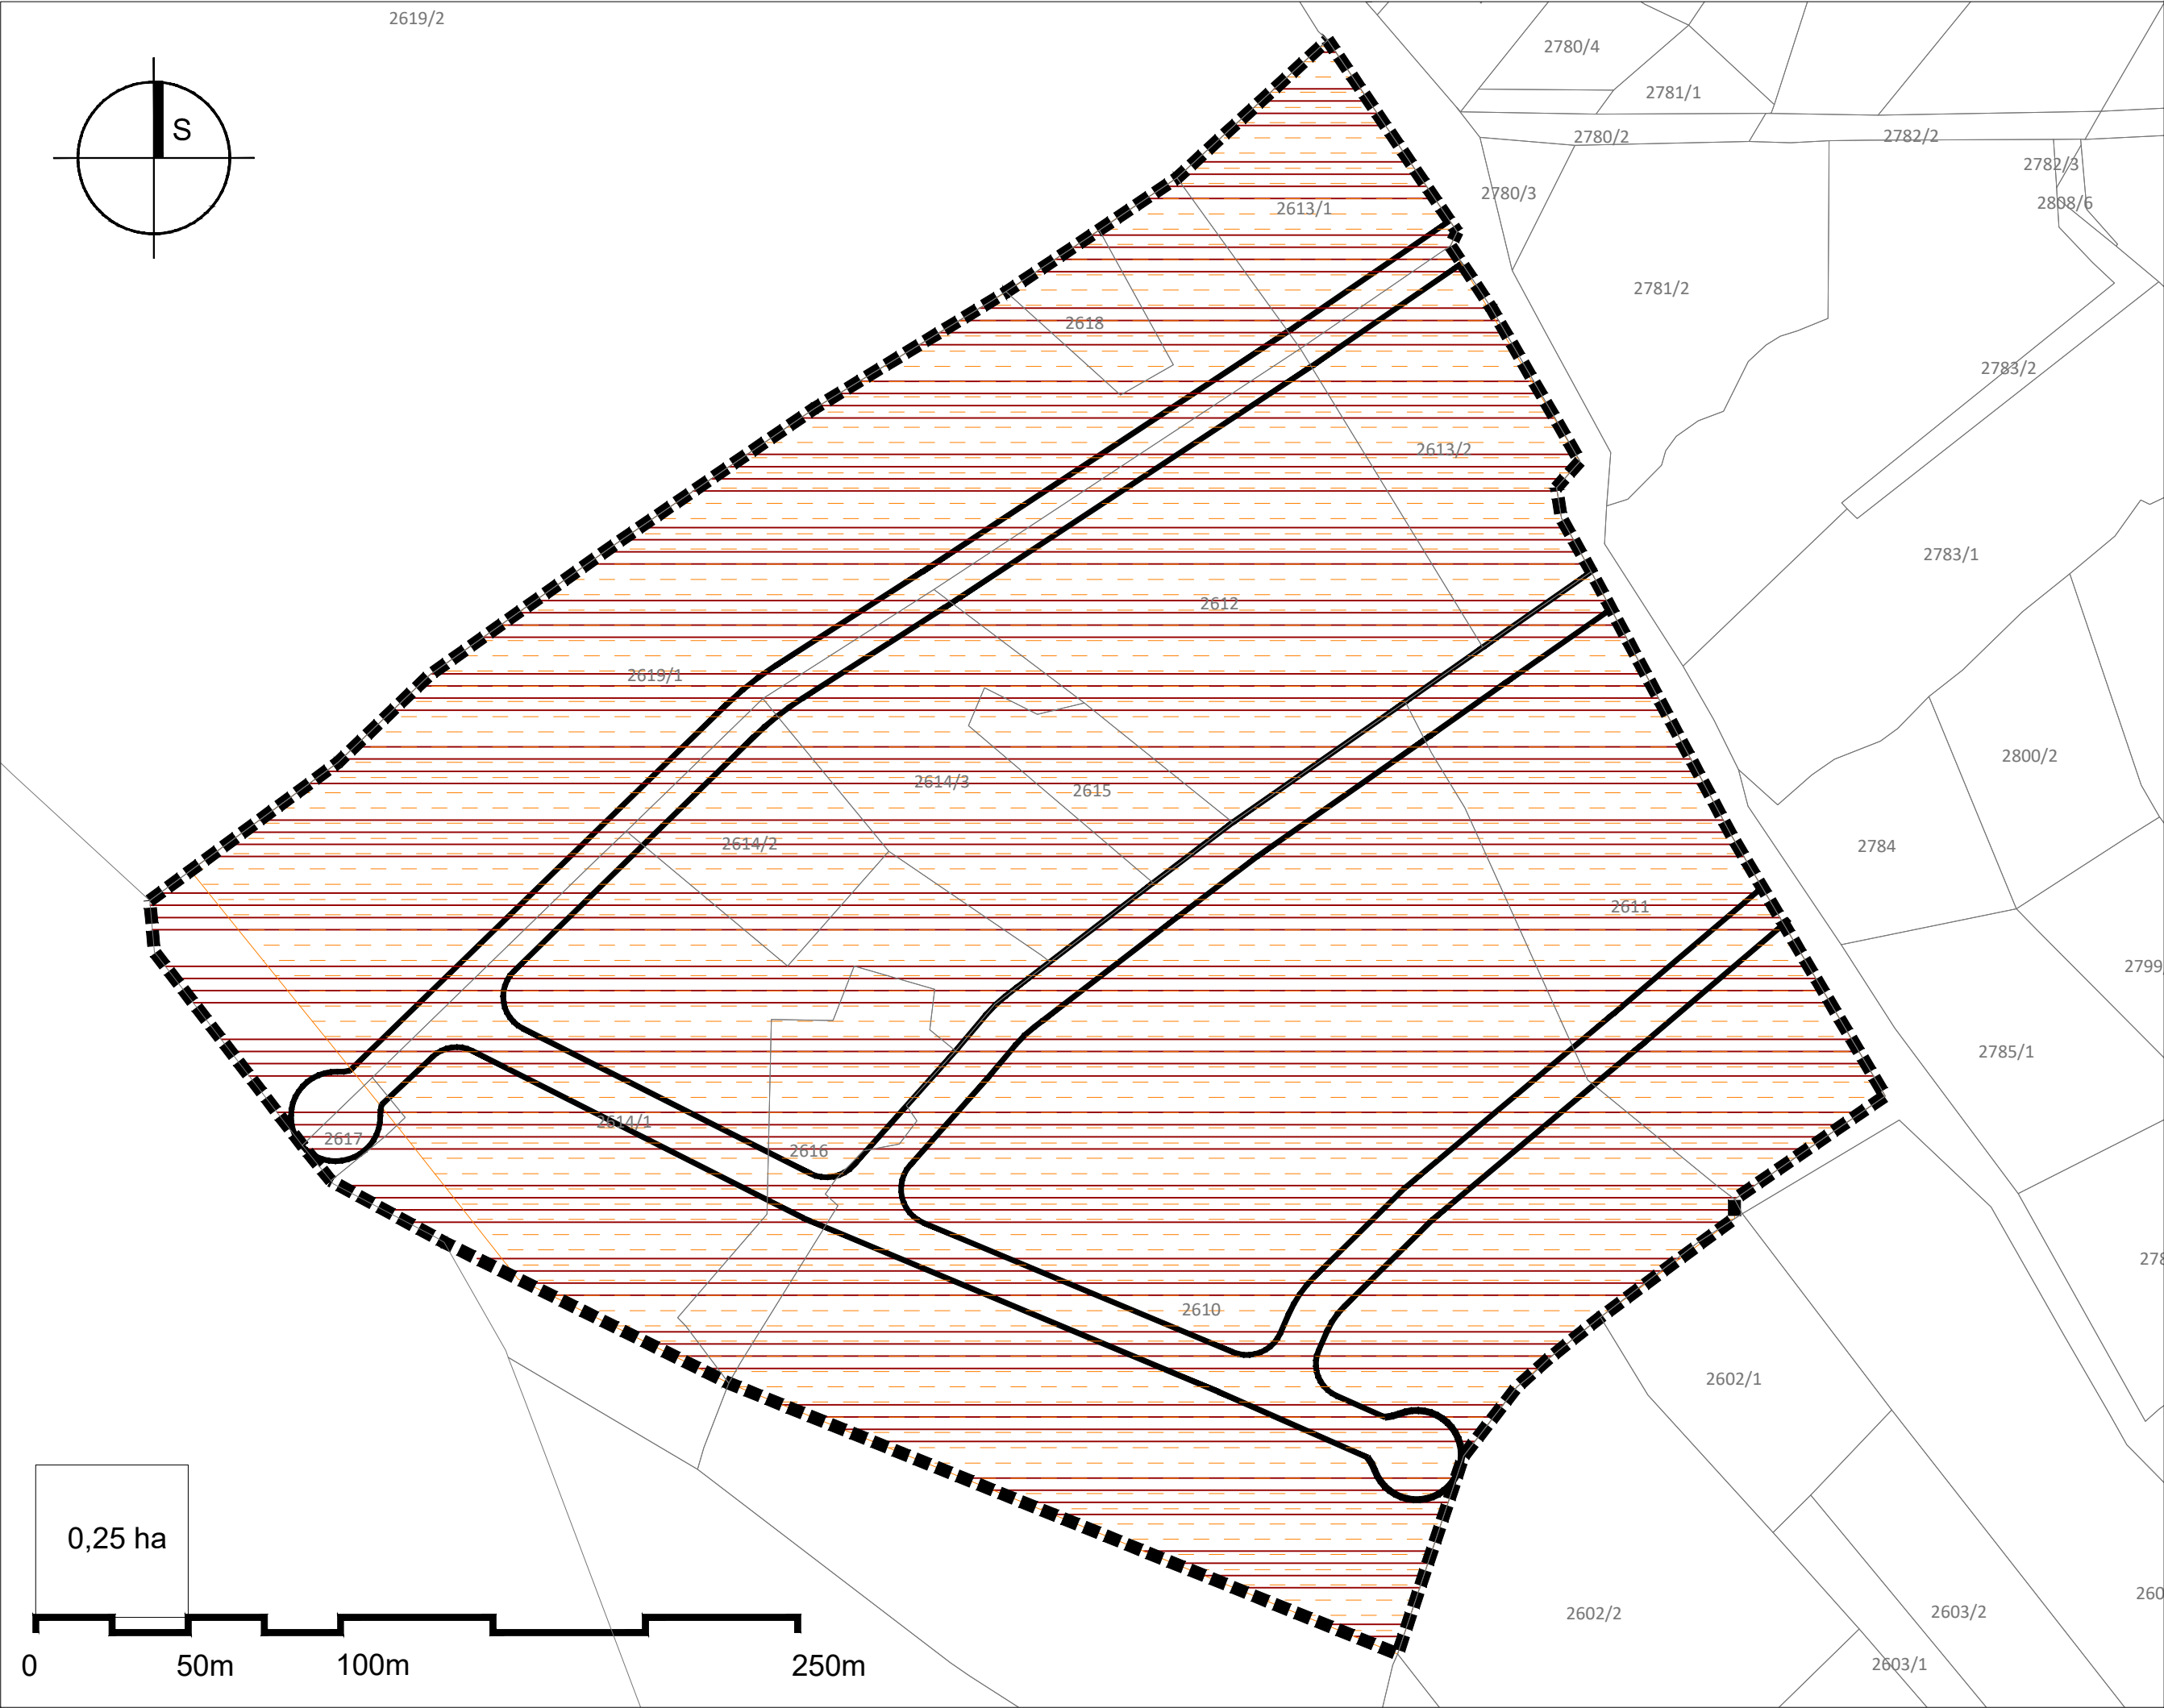

TUMAČ ZNAKOVLJA

- GRANICA OBUHVATA PLANA
- KORIDOR NERAZVRSTANE CESTE

UVJETI KORIŠTENJA
PODRUČJA POSEBNIH OGRANIČENJA U KORIŠTENJU
TLO

- PODRUČJE INTENZITETA POTRESA (VI STUPANJ MCS LJESTVICE)

PODRUČJA POSEBNIH UVJETA KORIŠTENJA
ZAŠTIĆENI DIJELOVI PRIRODE

- NATURA 2000 Područja prema direktivi o staništima HR3000171 Ušće Krke

Županija: ŠIBENSKO-KNINSKA ŽUPANIJA	
Jedinica lokalne samouprave: OPĆINA BILICE	
Naziv prostornog plana: URBANISTIČKI PLAN UREĐENJA DIJELA NASELJA NOVO SELO	
Broj Plana: A-831/2023	Faza Plana: PRIJEDLOG PLANA
Naziv kartografskog prikaza: UVJETI KORIŠTENJA, UREĐENJA I ZAŠTITE POVRŠINA	
Broj kartografskog prikaza: 3.	Mjerilo kartografskog prikaza 1:1.000
Odluka o izradi Plana: Službene glasnik Općine Bilice broj 7/22	Odluka predstavničkog tijela o donošenju Plana:
Javna rasprava (datum i mjesto objave):	Javni uvid održan:
Pečat tijela odgovornog za provođenje javne rasprave: M.P.	Odgovorna osoba za provođenje javne rasprave: Krešimir Čaleta-Car, dipl.oec. ime, prezime i potpis
Pravna osoba koja je izradila Plan: URBING d.o.o. za poslove prostornog uređenja i zaštite okoliša, tel: 01/6539693, e-mail: urbing@urbing.hr, www.urbing.hr	
Pečat pravne osobe koja je izradila Plan: URBING, d.o.o. ZAGREB M.P.	Odgovorna osoba: Tihomir Knežić, dipl.ing.arh. ime, prezime i potpis
Odgovorni voditelj: Maja Martinec Čunčić, mag.ing.arch. MAJA MARTINEC ČUNČIĆ mag.ing.arch. OVLAŠTENI ARHITEKTA URBANISTICA A-U 48	
Stručni tim u izradi Plana: Maja Martinec Čunčić, mag.ing.arch. Petra Igrc, dipl.ing.arh. Darko Martinec, dipl.ing.arh. Katarina Pačin, dipl.ing.arh. Ivana Celić, mag. ing. prosp. arch Blaž Cerovečki, mag. ing. prosp.arch	
Pečat Općinskog vijeća: M.P.	Predsjednik Općinskog vijeća: Niko Mikulandra ime, prezime i potpis
Istovjetnost ovog prostornog plana s izvornikom ovjerava: ime, prezime i potpis	Pečat nadležnog upravnog tijela: M.P.