


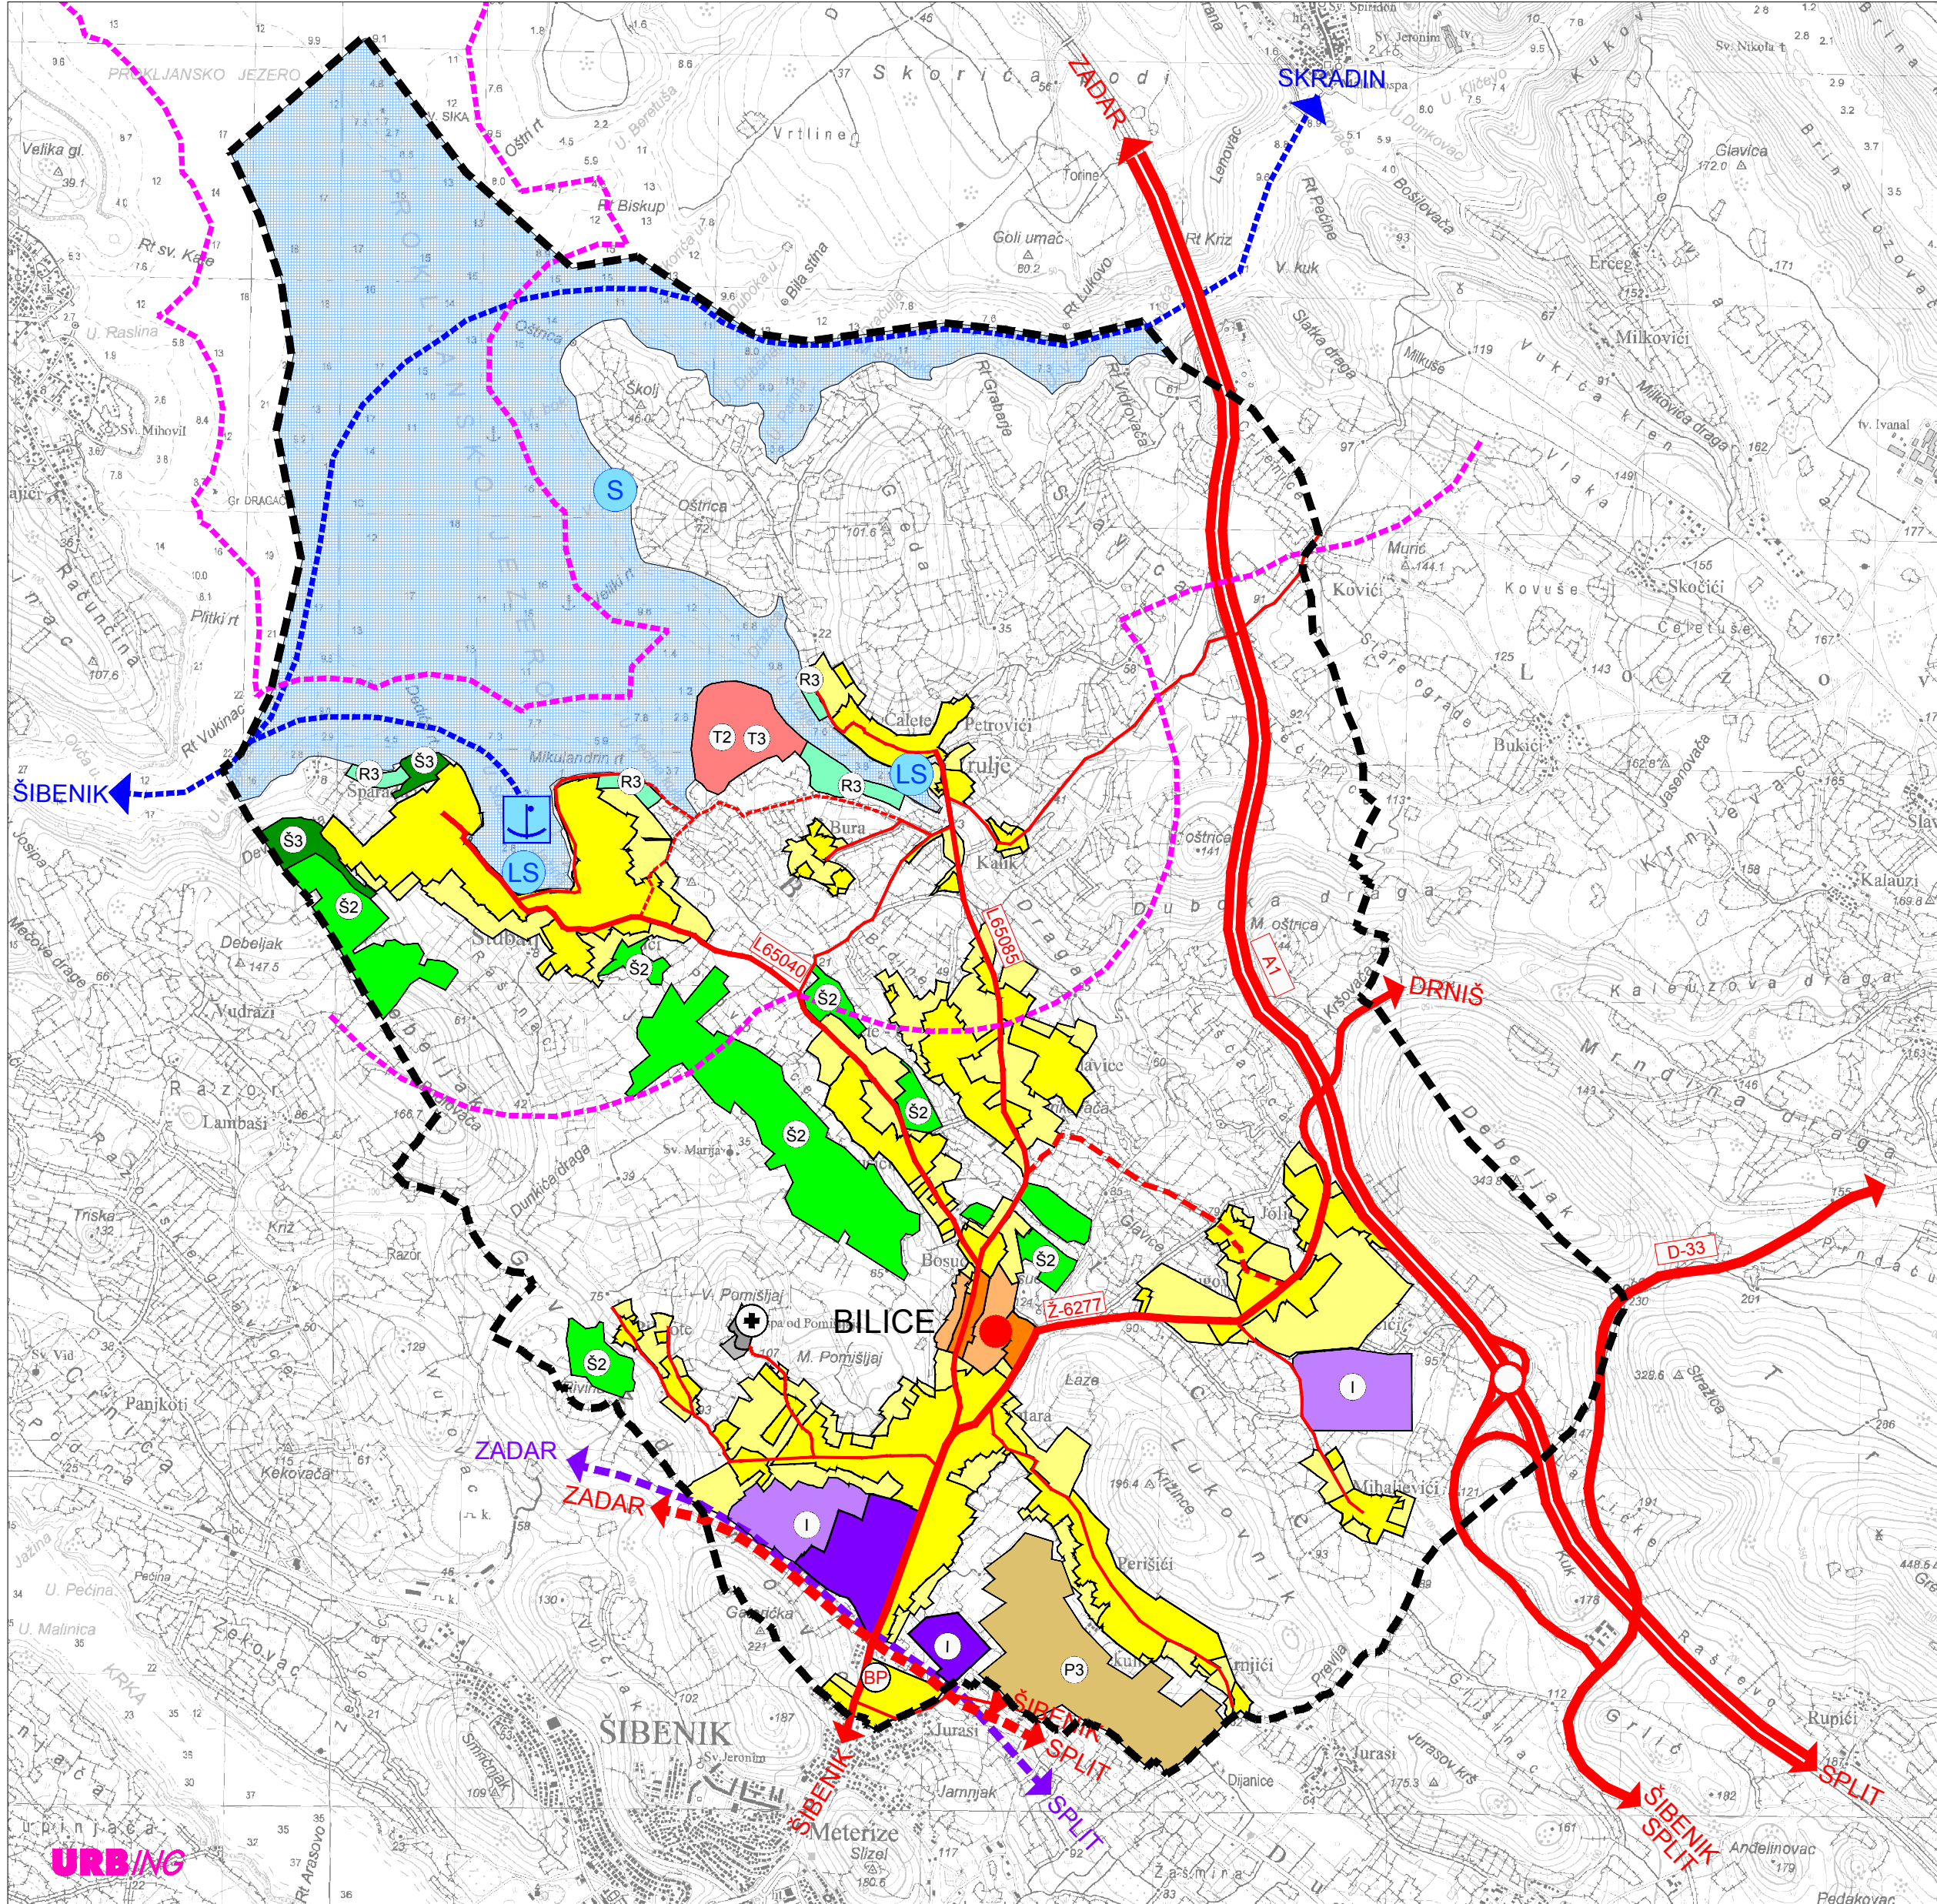

TIMAČ ZNAKOVLJA:

SUSTAV SREDIŠNJIH NASELJA

● MANJE LOKALNO (POTICAJNO RAZVOJNO) SREDIŠTE

TERITORIJALNE I STATISTIČKE GRANICE

--- OPĆINSKA GRANICA

PROSTORI / POVRŠINE ZA RAZVOJ I UREĐENJE

POVRŠINE ZA RAZVOJ I UREĐENJE NASELJA

GRAĐEVINSKO PODRUČJE NASELJA

ZONA SREDIŠNJIH SADRŽAJA  
(JAVNA I DRUŠTVENA NAMJENA)

RAZVOJ I UREĐENJE POVRŠINA IZVAN NASELJA

GOSPODARSKA NAMJENA - PROIZVODNA

TURISTIČKA NAMJENA  
(T2-TURISTIČKO NASELJE, T3-KAMP)

SPORTSKO-REKREACIJSKA NAMJENA  
(R3-UREĐENA PLAŽA)

GROBLJE

OSTALO OBRADIVO TLO

ZAŠITNA ŠUMA

ŠUMA POSEBNE NAMJENE

OSTALO POLJOPRIVREDNO TLO,  
ŠUME I ŠUMSKO ZEMLJIŠTE

MORE

PROMET

CESTOVNI PROMET

A1 AUTOCESTA

D-33 DRŽAVNA CESTA  
-PLANIRANA

Ž-6277 ŽUPANIJSKA CESTA  
-PLANIRANA

L65040 LOKALNA CESTA

OSTALE NERAZVRSTANE CESTE

RASKRIŽJE CESTA U DVIJE RAZINE

BP BENZINSKA POSTAJA - PLANIRANA

ŽELJEZNIČKI PROMET

PLANIRANE NOVE PRUGE VELIKOG KAPACITETA I BRZINA

MOGUĆI PRAVCI I ALTERNATIVNA RJEŠENJA  
- JADRANSKA PRUGA

POMORSKI PROMET

MORSKE LUKE ZA JAVNI PROMET LOKALNOG ZNAČAJA

SPORTSKA LUKA


SIDRIŠTE

PLOVNI PUT/ BRODSKE LINIJE

UNUTARNJI PLOVNI PUT

OSTALO

PROSTOR OGRANIČENJA

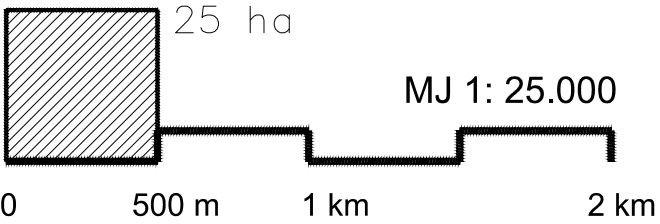

|   |   |
|---|---|
| Županija<br><b>ŠIBENSKO - KNINSKA ŽUPANIJA</b>   |   |
| Jedinica lokalne samouprave<br><b>OPĆINA BILICE</b>   |   |
| Naziv prostornog plana<br><b>IZMJENE I DOPUNE (II) PROSTORNOG PLANA UREĐENJA</b>   |   |
| Broj plana:<br><b>A-680/2018</b>   | Faza izrade:<br><b>USVOJENI PLAN</b>                                                                  |
| Naziv kartografskog prikaza<br><b>KORIŠTENJE I NAMJENA POVRŠINA, SUSTAV PROMETA</b>   |   |
| Broj kartografskog prikaza<br><b>1.</b>   | Mjerilo kartografskog prikaza<br><b>1:25000</b>                                                       |
| Odluka o izradi prostornog plana:<br>Službeni glasnik Općine Bilice br. 7/18   | Odluka predstavničkog tijela o donošenju prostornog plana:<br>Službeni glasnik Općine Bilice br. 1/20 |
| Javna rasprava (datum objave):<br>7.12.2018. www.mgipu.hr<br>10.12.2018. Slobodna Dalmacija   | Javni uvid održan:<br>18. prosinac 2018. - 18.siječanj 2019.                                          |
| Pečat tijela odgovornog za provođenje javnih rasprava:<br>M.P.   | Odgovorna osoba:<br><b>Krešimir Čaleta-Car, dipl.oec.</b><br>ime, prezime i potpis                    |
| Suglasnost Ministarstva sukladno članku 108. Zakona o prostornom uređenju (NN 153/13, 65/17, 114/18, 39/19):<br>Klasa: 350-02/19-11/24, Ur.Broj: 531-06-1-2-19-7 od 19 prosinca 2019.                         |   |
| Pravna osoba koja je izradila plan:<br><b>URBING</b> , d.o.o. za poslove prostornog uređenja i zaštite okoliša, Zagreb, Av. V. Holjevca 20,<br>tel/fax: 01/230-11-40, www.urbing.hr, e-mail: urbing@urbing.hr |   |
| Pečat pravne osobe koja je izradila plan:<br><b>URBING, d.o.o.</b><br>ZAGREB<br>M.P.   | Odgovorna osoba:<br><b>Tihomir Knezić, dipl. ing. arh.</b><br>ime, prezime i potpis                   |
| Odgovorni voditelj:<br><b>Ljiljana Doležal, ovl. arh. urb.</b>   |   |
| Stručni tim u izradi Plana:<br><b>Ljiljana Doležal, dipl. ing. arh.</b><br><b>Darko Martinec, dipl. ing. arh.</b><br><b>Maja Martinec Čunčić, dipl. ing. arh.</b>                                             |   |
| Pečat Gradskog vijeća:<br>M.P.   | Predsjednik Općinskog vijeća:<br><b>Neven Mikulandra</b><br>ime, prezime i potpis                     |
| Istovjetnost ovog prostornog plana s izvornikom ovjerava:<br>ime, prezime i potpis   | Pečat nadležnog tijela:<br>M.P.                                                                       |