



IZMJENE I DOPUNE (II) DETALJNOG PLANA UREĐENJA ZONE SREDIŠNJIH SADRŽAJA BILICA

KARTOGRAFSKI PRIKAZ:

2.1. INFRASTRUKTURNA MREŽA; PROMET

TUMAČ ZNAKOVLJA:



- GRANICA OBUHVATA
- GRANICA OBUHVATA IZMJENA I DOPUNA (II)

CESTE, ULICE I JAVNE PROMETNE POVRŠINE

- PROMETNICE
 - GU- GLAVNA NASELJSKA ULICA, SU- SABIRNA ULICA, OU-OSTALE ULICE
- PJEŠAČKE POVRŠINE U KORIDORU PROMETNICE (NOGOSTUP)
- ZAŠTITNE ZELENE POVRŠINE U KORIDORU PROMETNICE (POVRŠINE ZA HORTIKULTURNO UREĐENJE)
- AUTOBUSNO STAJALIŠTE
- PJEŠAČKE PROMETNICE
- PARKOVNE ZELENE POVRŠINE U KORIDORU PJEŠAČKE PROMETNICE (POVRŠINE ZA HORTIKULTURNO UREĐENJE)
- PJEŠAČKA POVRŠINA POSEBNOG UREĐENJA (PJEŠAČKI PARTER; JAVNI TRG/JAVNI PARK)

- PT - PROMETNA TRAKA
- PS - PJEŠAČKA STAZA
- Z - ZELENILO
- GRAĐEVINSKA PARCELA
- ŠIRINA U METRIMA

KARAKTERISTIČNI PROFILI PROMETNICA MJ 1:200

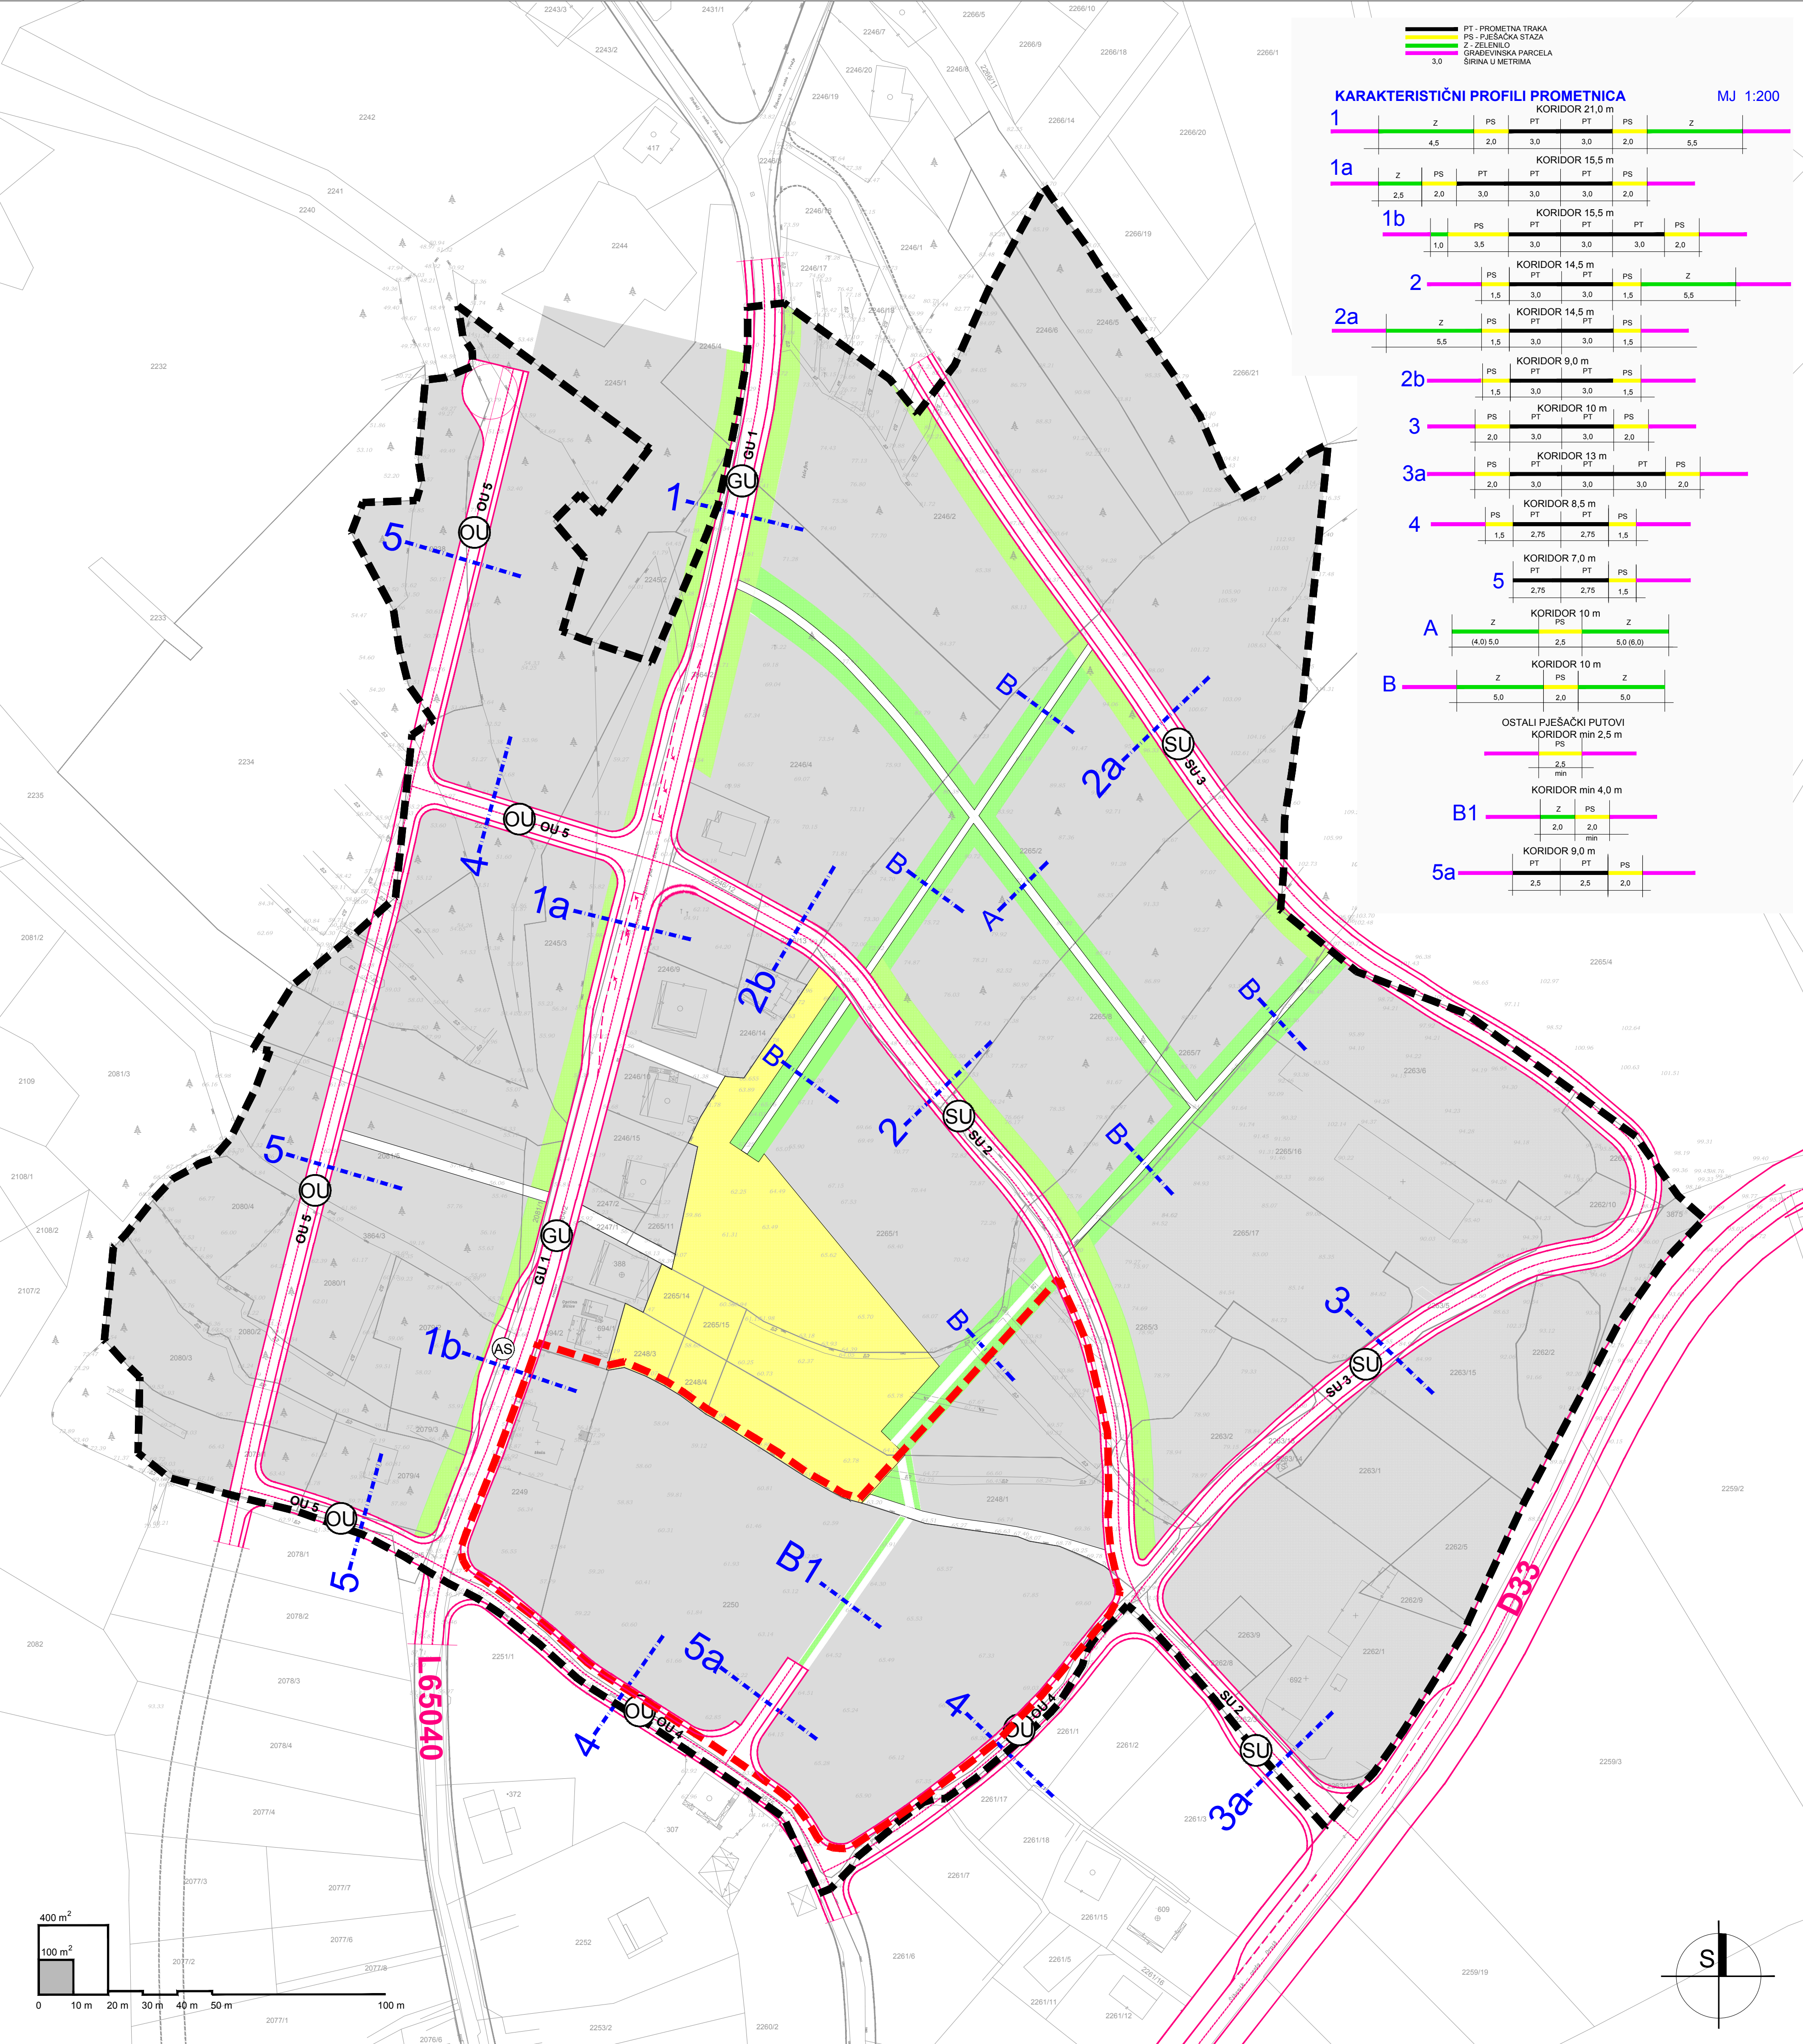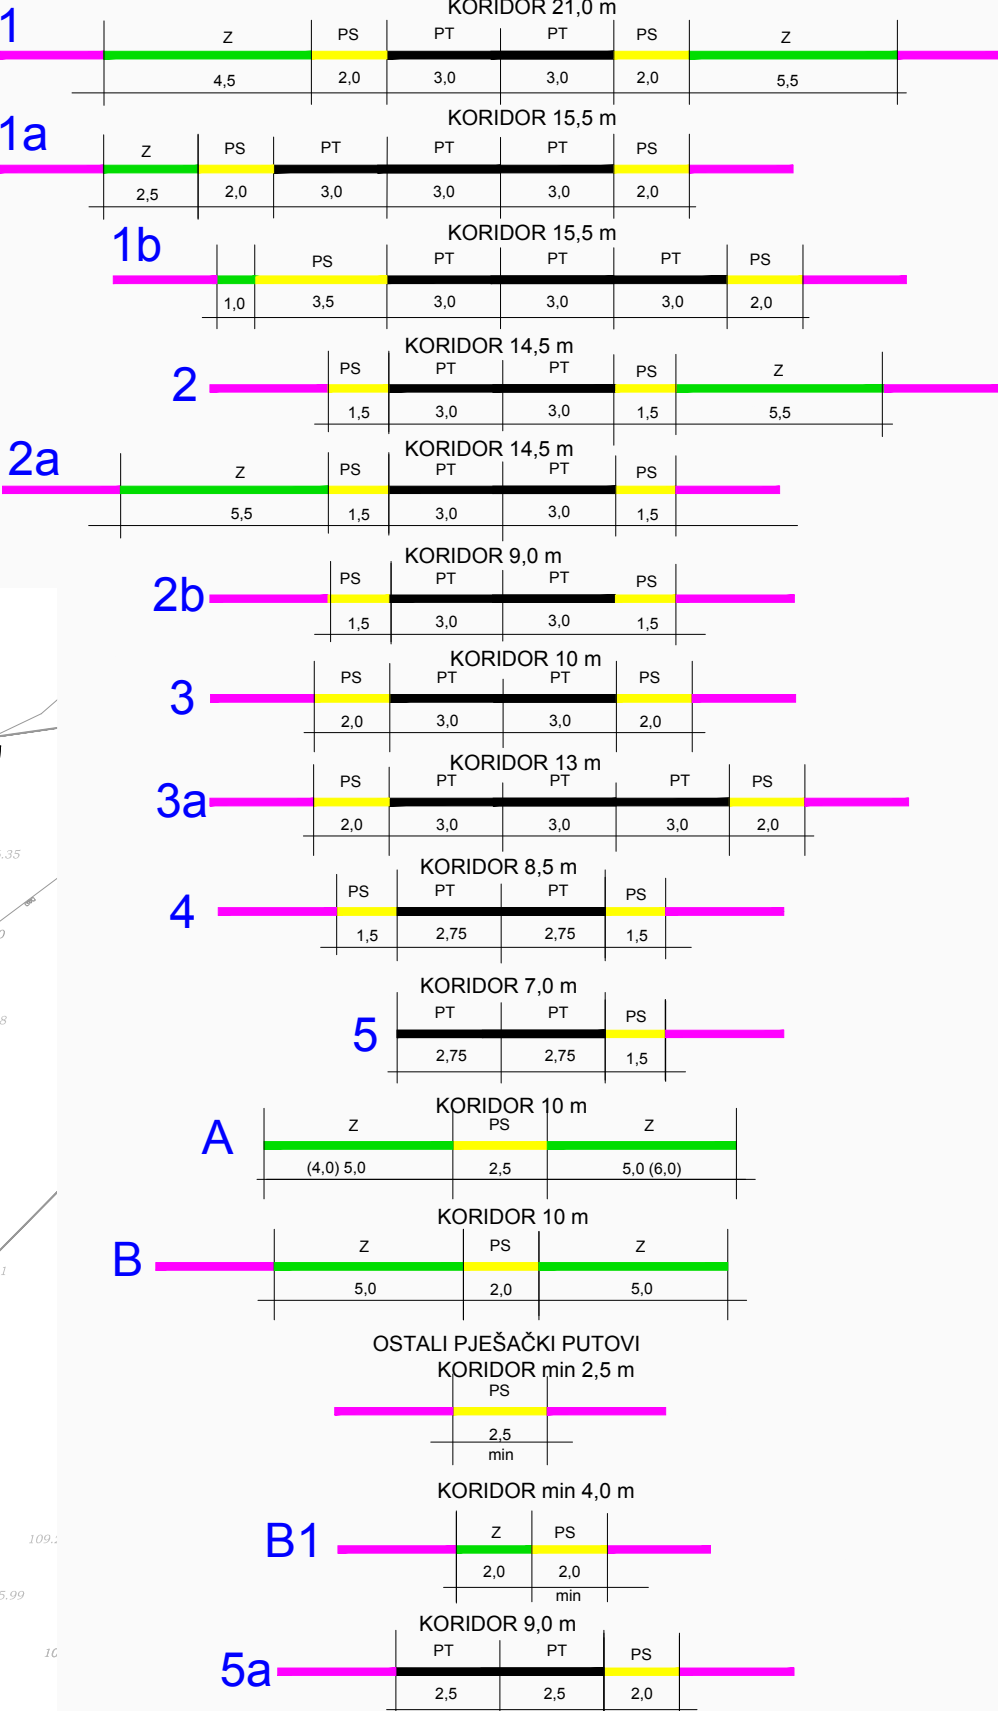

Županja: ŠIBENSKO-KNINSKA ŽUPANIJA	
Jedinica lokalne samouprave: OPĆINA BILICE	
Naziv prostornog plana: IZMJENE I DOPUNE (II) DETALJNOG PLANA UREĐENJA ZONE SREDIŠNJIH SADRŽAJA BILICA	
Broj Plana: A-681/18	Faza izrade: JAVNA RASPRAVA
Naziv kartografskog prikaza: INFRASTRUKTURNA MREŽA; PROMET	
Broj kartografskog prikaza: 2.1.	Mjerilo kartografskog prikaza: 1 : 1.000
Odluka o Izradi Plana: Službeni glasnik Općine Bilice 3/18	Odluka predstavničkog tijela o donošenju plana:
Javna rasprava (datum objave): 21.9.2018. - www.opcina-bilice.hr; www.mgipu.hr	Javni uvid održan: 3. listopada - 18. listopada 2018.
Pečat tijela odgovornog za provođenje javne rasprave: M.P.	Odgovorni osoba: Krešimir Čaleta-Car, dipl.oec. ime, prezime i potpis
Pravna osoba koja je izradila plan: URB/ING d.o.o. za poslove prostornog uređenja i zaštiti okoliša, Av.V. Holjevca 20, Zagreb	
Pečat pravne osobe koja je izradila plan: URB/ING, d.o.o. ZAGREB	Odgovorna osoba: Darko Martinec, dipl.ing.arh. ime, prezime i potpis
Odgovorni voditelj izrade Plana: Ljiljana Doležal, dipl.ing.arh.	LJILJANA DOLEŽAL, dipl.ing.arh. OVLAŠTENIA ARHITEKTA URBANISTICA A-U 253
Stručni tim u izradi plana: Ljiljana Doležal, dipl.ing.arh. Maja Martinec Čunčić, dipl.ing.arh.	
Pečat Općinskog vijeća: M.P.	Predsjednik Općinskog vijeća: Neven Mikulandra ime, prezime i potpis
Istovjetnost ovog prostornog plana s izvornikom ovjerava: ime, prezime i potpis	Pečat nadležnog tijela: M.P.